7913

04008750110040008

ΕΦΗΜΕΡΙΣ ΤΗΣ ΚΥΒΕΡΝΗΣΕΩΣ

ΤΗΣ ΕΛΛΗΝΙΚΗΣ ΔΗΜΟΚΡΑΤΙΑΣ

ΤΕΥΧΟΣ ΤΕΤΑΡΤΟ **Αρ. Φύλλου 875**

1 Οκτωβρίου 2004

ΠΕΡΙΕΧΟΜΕΝΑ

ΑΠΟΦΑΣΕΙΣ

Αριθ. 1860 (1)

Επικύρωση Καθορισμού Οριογραμμών τμήματος του ρέματος «Βαθύ Χαντάκι» στο Δ.Δ. Ξηροπήγαδου του Δήμου Βόρειας Κυνουρίας Ν. Αρκαδίας.

Η ΓΕΝΙΚΗ ΓΡΑΜΜΑΤΕΑΣ ΠΕΡΙΦΕΡΕΙΑΣ
ΠΕΛΟΠΟΝΝΗΣΟΥ

Έχοντας υπόψη:


1. Τον Ν. 2853/16.7.1922 «περί υδραυλικών εν γένει έργων και αστυνομεύσεως των Δημοσίων Υδάτων».
2. Το άρθρο 6 της με αρ. 3046/304/3.2.1989 απόφασης του Υπουργού ΠΕ.ΧΩ.ΔΕ. «Έγκριση Κτιριοδομικού Κανονισμού».
3. Το άρθρο 5 του Ν.3010/25.4.2002 (Α' 91).
4. Την με Α.Π. 2244/26.5.2004 θετική εισήγηση της Δ/νσης Υποδομών της Ν.Α. Αρκαδίας, περί καθορισμού των οριογραμμών τμήματος του ρέματος «Βαθύ Χαντάκι» στο Δ.Δ Ξηροπήγαδο Δήμου Βόρειας Κυνουρίας (Α.Π. ΔΙ.ΠΕ.ΧΩ.: 1860/28.5.2004).
5. Το Τοπογραφικό & Υψομετρικό Διάγραμμα Οριοθέτησης κλίμακας 1:500 συνταχθέν από τον Αγρ. Τοπογράφο Μηχανικό Γεώργιο Κοτσιώνη, το οποίο ελέγχθηκε και θεωρήθηκε από την Δ/νση Υποδομών Ν.Α. Αρκαδίας και υπεβλήθη στην υπηρεσία μας σε τρία αντίγραφα, με το υπ' αρ. 2244/26.5.2004 έγγραφό της, αποφασίζει:


Την επικύρωση των οριστικών οριογραμμών τμήματος του χειμάρρου «Βαθύ Χαντάκι στην περιοχή του Δημοτικού Διαμερίσματος Ξηροπήγαδου του Δήμου Βόρειας Κυνουρίας στον Νομό Αρκαδίας, κατ' εφαρμογή των διατάξεων του Ν.3010/2002 και κατόπιν της επισυναπτόμενης με Α.Π. 2244/26.5.2004 θετικής εισηγήσεως καθορισμού οριογραμμών της αρμόδιας Δ/νσης Υποδομών της ΝΑ. Αρκαδίας, καθορίζουμε τις συντεταγμένες των οριογραμμών όπως αυτές αναγράφονται στο Τοπογραφικό & Υψομετρικό Διάγραμμα Οριοθέτησης κλίμακας 1:500, το οποίο συνέταξε ο Αγρονόμος Τοπογράφος Μηχανικός Γεώργιος Κοτσιώνης και το οποίο συνοδεύει αναπόσπαστα την παρούσα απόφαση.

Η απόφαση αυτή μαζί με το συνημμένο Τοπογραφικό & Υψομετρικό Διάγραμμα Οριοθέτησης να δημοσιευθούν στην Εφημερίδα της Κυβερνήσεως.

Τρίπολη, 7 Σεπτεμβρίου 2004

Η Γενική Γραμματέας Περιφέρειας
ΑΓΓΕΛΑ ΑΒΟΥΡΗ

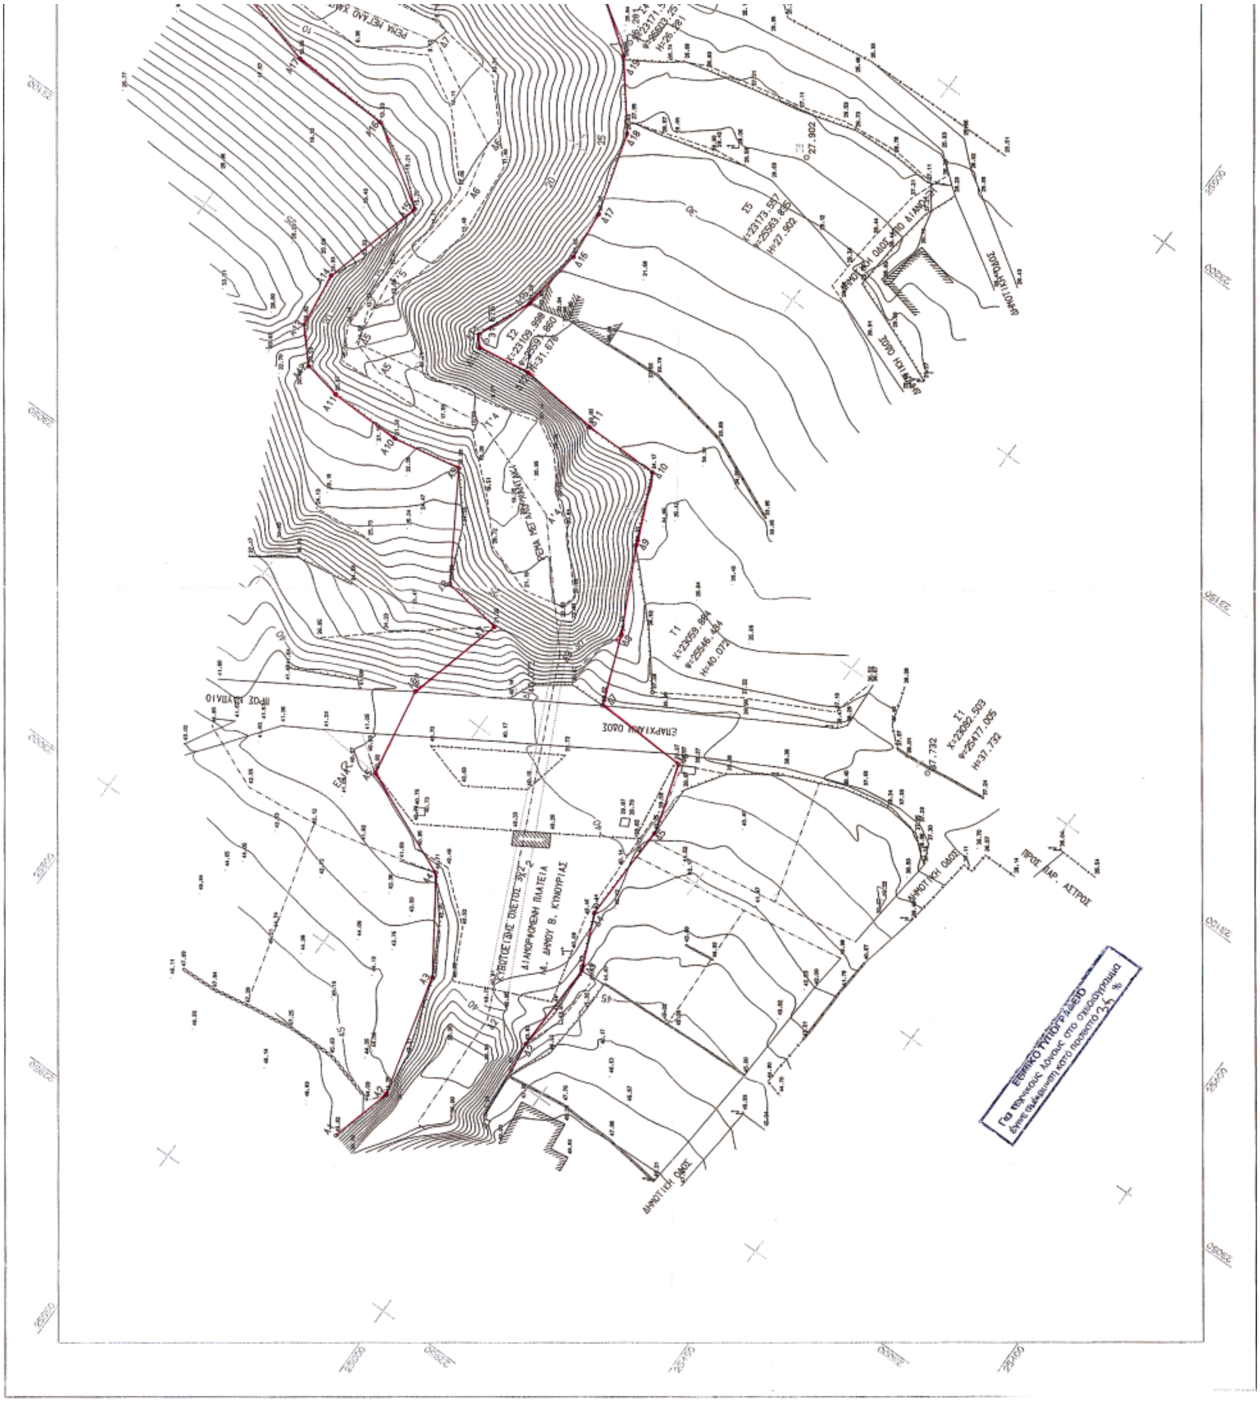

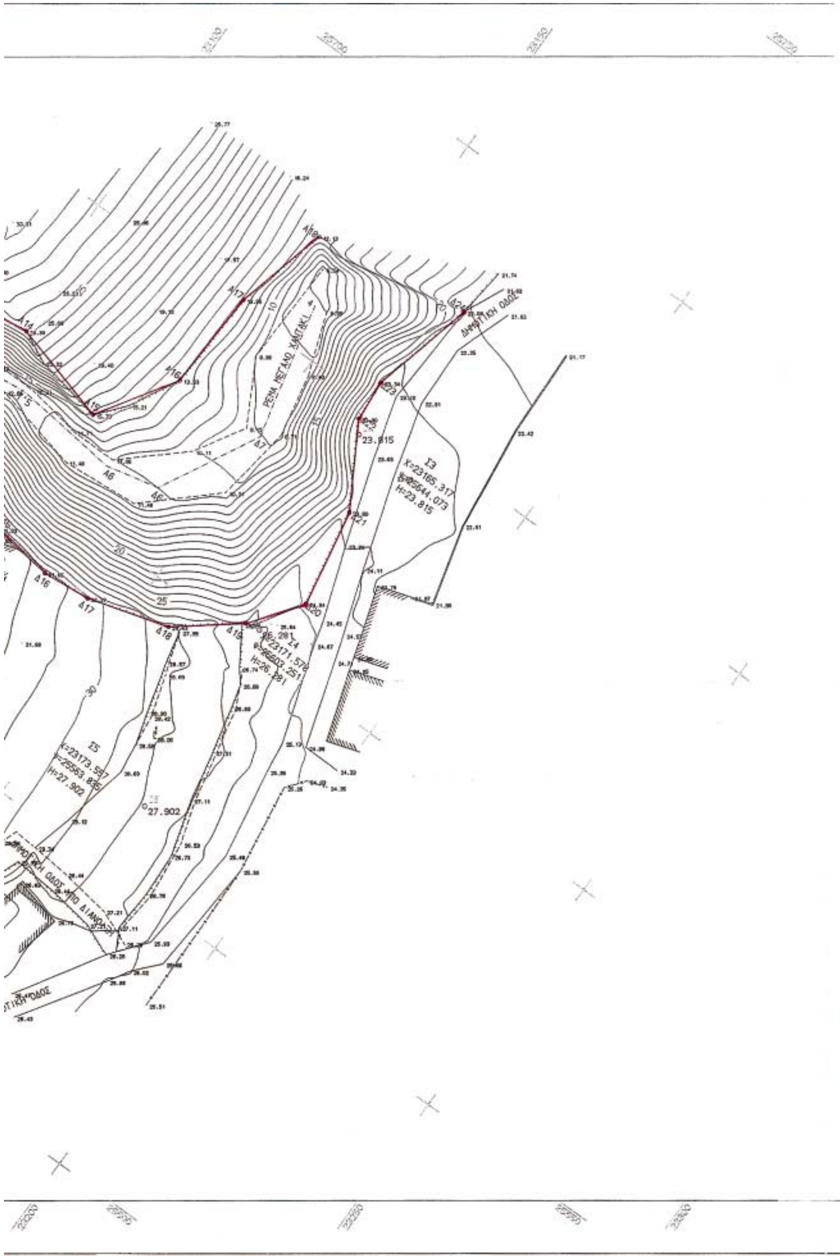

ΕΛΛΗΝΙΚΗ ΔΗΜΟΚΡΑΤΙΑ
ΠΕΡΙΦΕΡΕΙΑ ΠΕΛΟΠΟΝΝΗΣΟΥ
ΝΟΜΑΡΧΙΑΚΗ ΑΥΤΟΔΙΟΙΚΗΣΗ ΑΡΚΑΔΙΑΣ .
ΔΙΕΥΘΥΝΣΗ ΥΠΟΔΟΜΩΝ

ΟΡΙΟΘΕΤΗΣΗ ΡΕΜΜΑΤΟΣ "ΒΑΘΥ ΧΑΝΤΑΚΙ"

ΠΕΡΙΟΧΗΣ ΞΗΡΟΠΗΓΑΔΟΥ

ΜΕΛΕΤΗ ΕΦΑΡΜΟΓΗΣ

ΤΟΠΟΓΡΑΦΙΚΟ ΔΙΑΓΡΑΜΜΑ ΟΡΙΟΘΕΤΗΣΗΣ
ΚΛΙΜΑΚΑ : ΜΗΚΗ 1:500 ΙΣΟΔΙΑΣΤΑΣΗ 1,00μ.

Το παρόν συνοδεύει την αριθ. 1860/04 απόφαση Γ.Γ.Π.Π.

Τρίπολη 7-4-2004
Ο Μελετητής

ΕΛΕΓΧΟΣ
Τρίπολη 15- 4 - 2004
Ο Μηχ/κός
ΠΑΝΑΓΙΩΤΗΣ ΚΑΤΣΟΥΛΑΣ

ΘΕΩΡΗΣΗ
Τρίπολη 15 - 4 - 2004
Ο Δ/ντής Δ/νσης Υποδομών
Γ. ΔΗΜΟΠΟΥΛΟΣ
Τοπ. Μηχ/κός με βαθμό Δ/ντή

ΣΥΝΤΕΤΑΓΜΕΝΕΣ ΟΡΙΟΓΡΑΜΜΩΝ ΡΕΜΜΑΤΟΣ

ΑΡΙΣΤΕΡΑ			ΔΕΞΙΑ		
Α/Α	Χ	Ψ	Α/Α	Χ	Ψ
Α1	22.971,81	25.526,67	Δ1	22.991,45	25.506,25
Α2	22.983,54	25.523,49	Δ2	23.006,73	25.507,91
Α3	23.006,65	25.529,49	Δ3	23.024,18	25.507,59
Α4	23.023,04	25.540,57	Δ4	23.034,38	25.512,05
Α5	23.031,56	25.560,74	Δ5	23.053,21	25.511,68
Α6	23.048,39	25.563,67	Δ6	23.066,41	25.515,77
Α7	23.067,13	25.558,85	Δ7	23.066,92	25.533,75
Α8	23.068,82	25.570,53	Δ8	23.079,79	25.538,72
Α9	23.087,39	25.581,68	Δ9	23.095,19	25.546,45
Α10	23.084,97	25.560,74	Δ10	23.108,14	25.552,05
Α11	23.085,20	25.608,84	Δ11	23.108,19	25.566,66
Α12	23.086,58	25.616,13	Δ12	23.109,75	25.582,12
Α13	23.092,31	25.621,39	Δ13	23.108,22	25.592,17
Α14	23.102,87	25.622,72	Δ14	23.119,07	25.593,76
Α15	23.122,34	25.617,39	Δ15	23.120,48	25.589,51
Α16	23.131,83	25.632,30	Δ16	23.132,51	25.587,94
Α17	23.132,60	25.651,58	Δ17	23.141,86	25.588,96
Α18	23.1327,42	25.669,70	Δ18	23.157,33	25.593,64
			Δ19	23.168,83	25.602,74
			Δ20	23.175,96	25.612,56
			Δ21	23.172,49	25.631,18
			Δ22	23.163,57	25.646,42
			Δ23	23.163,01	25.654,44
			Δ24	23.167,83	25.674,34

Αριθ. 3593 (2)

Κήρυξη αναδασωτέας έκτασης 8,610 στρεμμάτων, στην θέση «Αμμούδι» ή «Καλογερικά» Οικισμού Φιλιατρών, Δήμου Φιλιατρών, Νομού Μεσσηνίας»

Η ΓΕΝΙΚΗ ΓΡΑΜΜΑΤΕΑΣ ΠΕΡΙΦΕΡΕΙΑΣ ΠΕΛΟΠΟΝΝΗΣΟΥ

Έχοντας υπόψη:

1. Τις δ/ξεις του Π.Δ. 51/1987 «Καθορισμός των Περιφερειών της Χώρας για το σχεδιασμό κ.λ.π. της περιφερειακής Ανάπτυξης».

2. Τις δ/ξεις των άρθρων 1 παρ.1 και 2, 2 παρ.1 εδ.δ', 5 παρ. 3Β, 6 παρ.7 και 7 παρ.2 του Ν.2503/1997 «Διοίκηση, Οργάνωση, Στελέχωση της Περιφέρειας κ.λ.π.»

3. Τις δ/ξεις των άρθρων 24 παρ.1 και 117 παρ.3 του Συντάγματος.

4. Τις δ/ξεις του Ν.998/1979 «περί προστασίας των δασών κ.λ.π.» και ειδικότερα:

α) του άρθρου 41 παρ.1 β) του άρθρου 38 παρ.1.

5. Τις διαταγές του Υπουργείου Γεωργίας:

α) 160417/1180/8.7.1980 β) 182447/3049/24.9.1980

6. Τις διατάξεις του Ν. 3208/2003.

7. Την υπ'αριθμ. 2722/3.9.2004 πρόταση του Δασαρχείου Κυπαρισσίας περί κηρύξεως αναδασωτέας, της αναφερομένης στο θέμα έκτασης, αποφασίζουμε:

Κηρύσσουμε αναδασωτέα, με σκοπό την προστασία για την επαναδημιουργία της δασικής βλάστησης αποτελούμενης από πουρνάρια, ασφάλαχτρα, σχίνα, ρείκια και φυλίκια που καταστράφηκε από πυρκαγιά στις 4.5.2004 την δημόσια δασική έκταση, εμβαδού οκτώ στρεμμάτων και εξακοσίων δέκα τετραγωνικών μέτρων (8,610 στρ.) που βρίσκεται στη θέση «Αμμούδι» ή «Καλογερικά» περιοχής Οικισμού Φιλιατρών, Δήμου Φιλιατρών, του Νομού Μεσσηνίας και προσδιορίζεται από τα στοιχεία Θ, Ι, Κ, Λ, Μ, Ν, Δ΄, Ε΄, Ζ΄, Η΄, Θ΄, Ι΄, Κ΄, Λ΄, Θ και έχει όρια:

Ανατολικά: Δημόσια δασική έκταση και αναδασωτέα δημόσιο δασική έκταση.

Δυτικά: Αγρούς Ιωάννη Μάντη και Μαρκούλια.

Βόρεια: Αναδασωτέα δημόσια δασική έκταση.


Νότια: Δημόσια δασική έκταση.

Όπως φαίνεται στο συνημμένο διάγραμμα κλίμακας 1:2.500 που συντάχθηκε από την Δασοπόνο του Δασαρχείου Κυπαρισσίας Γιαννούλα Σταθοπούλου και εντοπίζεται στο απόσπασμα Φύλλο Χάρτου «Φιλιατρά» κλίμακας 1:50.000 και αποτελεί αναπόσπαστο μέρος της απόφασης αυτής. Προβλέπεται φυσική αναγέννηση της δασικής βλάστησης που καταστράφηκε.

Η απόφαση αυτή να δημοσιευθεί στην Εφημερίδα της Κυβερνήσεως.

Τρίπολη, 20 Σεπτεμβρίου 2004

Η Γενική Γραμματέας Περιφέρειας
ΑΓΓΕΛΑ ΑΒΟΥΡΗ

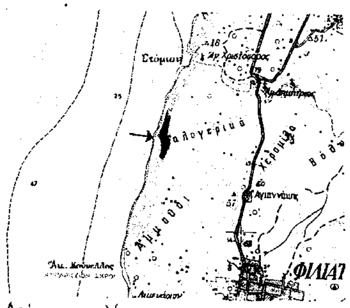

Απόσπασμα Χάρτη ΓΥΣ 1977
Φύλλο χάρτη: Φιλιατρά
Κλίμακα: 1:50.000
→■ Ενδεικτική θέση αναδάσωσης

ΣΧΕΔΙΑΓΡΑΜΜΑ


Αναδασωτέας δημόσιας δασικής εκτάσεως στη θέση "Αμμούδι-Καλογερικά" περιοχής Δημοτικού Διαμερίσματος Φιλιατρών του Δήμου Φιλιατρών, λόγω πυρκαγιάς.

ΥΠΟΜΝΗΜΑ

Τμήμα (Α) Α', Θ, Ι, ... Δ', Ε', ... Κ', Λ': αναδασωτέα δημόσια δασική έκταση εμβαδού 8,610 στρ.

Τμήμα (Β) Α, Β, Γ, Δ, ... Η, Λ', Κ, ... Δ', Γ', Α: Αναδασωτέα δημόσια δασική έκταση, τμήμα ευρύτερης, για την οποία ισχύει η αριθμ. 2329/18-10-90 απόφαση Νομάρχη Μεσσηνίας, λόγω πυρκαγιάς. Εμβαδόν καείσης έκτασης 44,890 στρ.

Συνολικό εμβαδόν: 53,500 στρ.
Κλίμακα: 1:2500

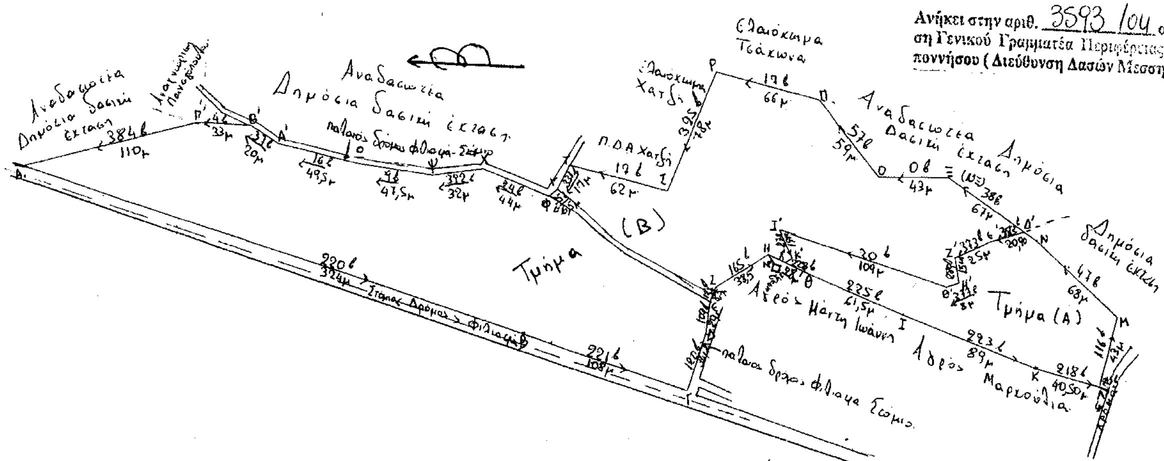

Ανήκει στην αριθ. 3593/04 απόφαση Γενικού Γραμματέα Περιφέρειας Πελοποννήσου (Διεύθυνση Δασών Μεσσηνίας).

Συντεταγμένες κορυφών (ΕΓΣΑ '87)

	X	Y	Z
at point	X=284305.0000	Y=4117235.0000	Z= 0.0000
at point	X=284205.0889	Y=4116926.6441	Z= 0.0000
at point	X=284170.7594	Y=4116824.0156	Z= 0.0000
at point	X=284205.0000	Y=4116813.0000	Z= 0.0000
at point	X=284225.0000	Y=4116810.0000	Z= 0.0000
at point	X=284233.0000	Y=4116807.0000	Z= 0.0000
at point	X=284253.0000	Y=4116774.0000	Z= 0.0000
at point	X=284241.0000	Y=4116748.0000	Z= 0.0000
at point	X=284217.0000	Y=4116691.0000	Z= 0.0000
at point	X=284185.0000	Y=4116608.0000	Z= 0.0000
at point	X=284174.0000	Y=4116569.0000	Z= 0.0000
at point	X=284216.0000	Y=4116558.0000	Z= 0.0000
at point	X=284262.0000	Y=4116608.0000	Z= 0.0000
at point	X=284300.0000	Y=4116663.0000	Z= 0.0000
at point	X=284300.0000	Y=4116706.0000	Z= 0.0000
at point	X=284346.0000	Y=4116743.0000	Z= 0.0000
at point	X=284363.0000	Y=4116807.0000	Z= 0.0000
at point	X=284291.0000	Y=4116837.0000	Z= 0.0000
at point	X=284307.0000	Y=4116897.0000	Z= 0.0000
at point	X=284292.0000	Y=4116905.0000	Z= 0.0000
at point	X=284288.0000	Y=4116910.0000	Z= 0.0000
at point	X=284304.0000	Y=4116951.0000	Z= 0.0000
at point	X=284300.1866	Y=4116982.8112	Z= 0.0000
at point	X=284307.0000	Y=4117030.0000	Z= 0.0000
at point	X=284319.0000	Y=4117078.0000	Z= 0.0000
at point	X=284330.0000	Y=4117095.0000	Z= 0.0000
at point	X=284332.0000	Y=4117128.0000	Z= 0.0000
at point	X=284305.0000	Y=4117235.0000	Z= 0.0000

Κυπαρισσία 5-8-2004
Η Συντάκτρια
Γιαννούλα Σταθοπούλου
Δασονόμος

Κυπαρισσία 2-9-2004
Ο Δασάρχης Κυπαρισσίας
ΣΩΤΗΡΗΣ ΠΑΠΑΔΟΠΟΥΛΟΣ
Δασολόγος

Τρίπολη 20/9/2004
Η Γενική Γραμματέας
Περιφέρειας Πελοποννήσου
Αγγέλα Αβούρη

ΠΑΝΑΓΙΩΤΗΣ ΜΠΑΖΙΓΟΣ
ΔΑΣΟΛΟΓΟΣ με βαθμό Α/ΝΤΗ

ΕΘΝΙΚΟ ΤΥΠΟΓΡΑΦΕΙΟ
Για τεχνικούς λόγους στο σχεδιάγραμμα έγινε σμίκρυνση κατά ποσοστό 57%

Αριθ. 15473 (3)

Καθορισμός χρήσης παραχωρούμενου ακινήτου στο αγρ/μα ΒΑΤΕΡΟ και ΑΡΓΙΛΟΣ Ν. Κοζάνης.

Ο ΝΟΜΑΡΧΗΣ ΚΟΖΑΝΗΣ

Έχοντας υπόψη:

1. Το Ν. 1512/11.1.1985 (ΦΕΚ 4Α) για την τροποποίηση και συμπλήρωση πολεοδομικών διατάξεων κ.λ.π. και ειδικότερα το άρθρο 3 παρ. 1 αυτού.

2. Το Ν.1337/12.3.1983 (ΦΕΚ 33Δ/14.3.1983) για την επέκταση πολεοδομικών σχεδίων.

3. Το Ν. 360/1976 για την χωροταξία και το περιβάλλον.

4. Το Ν. 1032/1980 για την σύσταση του Υπ. Χωροταξίας και Περιβάλλοντος.

5. Την υπ'αριθμ. 82/2003 απόφ. του Δημοτικού Συμβουλίου Σερβίων.

6. Την υπ'αριθμ. 610/18.2.2004 γνωμοδότηση για προσδιορισμό χρήσης γης βάσει του άρθρου 3 του Ν. 1512/1985 η οποία εξεδόθη από την Δ/νση Πολεοδομίας και Περιβάλλοντος Κοζάνης.

7. Το Ν. 2218/13.6.1994 (ΦΕΚ 90Α/13.6.1994) «περί ίδρυσης Νομαρχιακής Αυτ/σης, τροποποίησης κ.λ.π.» όπως συμπληρώθηκε με το Ν.2240/15.9.1994 (ΦΕΚ 153Α/15.9.1994).

8. Το υπ'αριθμ. 124332/16.12.1997 έγγραφο του Υπουργείου Γεωργίας (Τμήμα Γ και Κ Αποκ/σης).

9. Τις διατάξεις του Ν. 2503/1997 άρθρο 10 παρ. 8

10. Το γεγονός ότι δεν προκαλεί δαπάνη η υπόψη παραχώρηση σε βάρος του προϋπολογισμού του οικείου Ο.Τ.Α., αποφασίζουμε:


Καθορίζουμε σαν χρήση γης τη λειτουργία που γενικά εξυπηρετεί την κατασκευή του έργου «ΚΕΝΤΡΟ ΕΚΠΑΙΔΕΥΣΗΣ ΚΑΙ ΕΞΕΤΑΣΗΣ ΥΠΟΨΗΦΙΩΝ ΟΔΗΓΩΝ» στην με στοιχεία ΑΒΓΔΑ έκταση εμβαδού 50000τ.μ. η οποία αποτελεί τμήμα εκτ. 49700τ.μ. του με αριθμό 919 τεμ. χέρσο κοιν/στο του αναδασμού αγρ/τος Βατερού έτους 1975 και τμήμα εκτ. 300τ.μ. του με αριθμ. 3 στ. τεμ. χέρσο κοιν/στο της αναμόρφωσης του αγρ/τος ΑΡΓΙΛΟΥ έτους 1960 όπως απεικονίζεται στο αναπόσπαστο με την παρούσα θεωρημένο τοπογραφικό διάγραμμα του Τμήματος Τοπογραφικής (έγγραφο 269/11.2.2004).

Η απόφαση αυτή να δημοσιευθεί στην Εφημερίδα της Κυβερνήσεως.

Κοζάνη, 15 Σεπτεμβρίου 2004

Ο Νομάρχης

ΙΟΡΔΑΝΗΣ ΑΝΔΡΕΑΔΗΣ

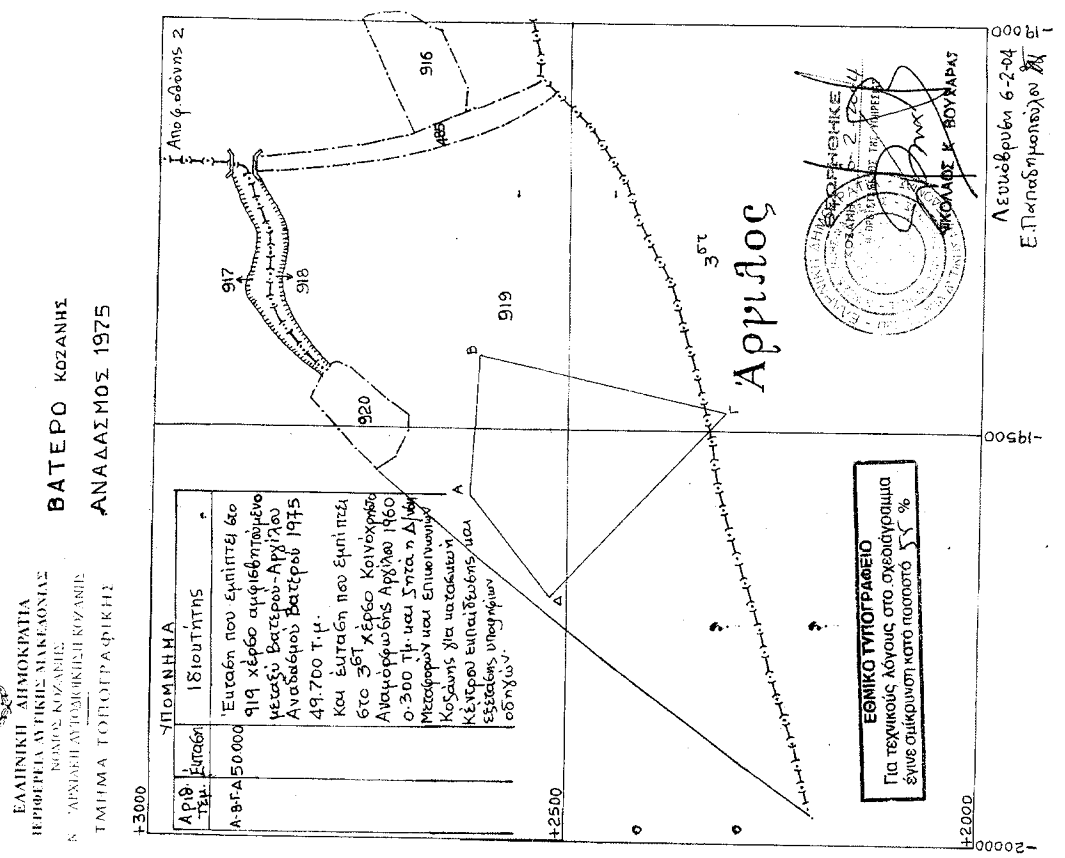

Αριθ. 5133 (4)

Τροποποίηση ρυμοτομικού σχεδίου Αγιάς στο Ο.Τ. 317 Δ (κατάργηση Βρεφονηπιακού Σταθμού).

Ο ΝΟΜΑΡΧΗΣ ΛΑΡΙΣΑΣ

Έχοντας υπόψη:

1. Τις διατάξεις του άρθρου 3 και 70 του Ν.Δ. της 17.7.1923 (ΦΕΚ 228/Α) «Περί σχεδίων πόλεων κ.λ.π.» όπως τροποποιήθηκε και συμπληρώθηκε μεταγενέστερα.

2. Τις διατάξεις των άρθρων 152, 154 του Π.Δ. της 14/27.7.1999 «Κώδικας βασικής Πολεοδομικής Νομοθεσίας» ΦΕΚ 580 Δ/1999.

3. Τις διατάξεις του άρθρου 29 του Ν.2831/2000 (ΦΕΚ 140 Α) «Περί τροποποίησης των διατάξεων του Ν. 1577/1985 «Γενικός Οικοδομικός Κανονισμός» και άλλες Πολεοδομικές διατάξεις» όπως αντικαταστάθηκαν με το άρθρο 10 του Ν.3044/2002 (ΦΕΚ 197 Α) «Μεταφορά συντελεστή δόμησης κλπ.»

4. Τις διατάξεις του Ν.2218/1994 «Ίδρυση Νομαρχιακής αυτοδιοίκησης κλπ.» (ΦΕΚ 90 Α) όπως τροποποιήθηκαν και συμπληρώθηκαν με τον Ν.2242/1994 «Συμπλήρωση διατάξεων για τη Νομαρχιακή Αυτοδιοίκηση κλπ.».

5. Την υπ' αριθμ. 2033/28.3.1991 (ΦΕΚ 303Δ) Απόφαση Νομάρχη για την έγκριση της πολεοδομικής μελέτης Αγιάς.

6. Την απόφαση του Δημοτικού Συμβουλίου Αγιάς 12/2000.

7. Την με αριθμό 13 πράξη του Συμβουλίου Χωροταξίας Οικισμού και Περιβάλλοντος Ν. Λάρισας (Συνεδρία 5/26.8.2004).

8. Την υπ' αριθμ. 365/2003 Απόφαση του Διοικητικού Πρωτοδικείου Λάρισας.

9. Το γεγονός ότι από τις κανονιστικές διατάξεις αυτής της Απόφασης δεν προκαλείται δαπάνη σε βάρος του Κρατικού Προϋπολογισμού και του ΟΤΑ.

10. Την απόφαση Νομάρχη 30/15.1.2003 «Περί μεταβίβασης αρμοδιοτήτων».

Και επειδή σύμφωνα με το άρθρο 10 του Ν. 3044/2004 «Περί μεταφοράς συντελεστών κλπ.», επιτρέπεται μείωση κοινόχρηστου ή κοινωφελούς χώρου όταν η τροποποίηση γίνεται λόγω άρσης αναγκαστικής απαλλοτρίωσης και σε συμμόρφωση αποφάσεων των αρμόδιων Δικαστηρίων με τις οποίες ακυρώνεται η άρνηση της Διοίκησης να άρει την απαλλοτρίωση, αποφασίζουμε:


Εγκρίνουμε την τροποποίηση του ρυμοτομικού σχεδίου Αγιάς στο Ο.Τ. 317Δ για τον αποχαρακτηρισμό του από χώρο Βρεφονηπιακού Σταθμού και τον χαρακτηρισμό του σε οικοδομικό τετράγωνο, όπως ειδικότερα φαίνεται στο συνημμένο σχεδιάγραμμα σε κλίμακα 1: 500.

Η ισχύς της Απόφασης αυτής αρχίζει από την δημοσίευσή της στην Εφημερίδα της Κυβερνήσεως.

Η Απόφαση αυτή με το συνημμένο σχεδιάγραμμα να δημοσιευθεί στην Εφημερίδα της Κυβερνήσεως.

Λάρισα, 10 Σεπτεμβρίου 2004

Ο Νομάρχης κ.α.α.
Ο Βοηθός Νομάρχης
ΓΕΩΡΓΙΟΣ ΦΑΚΗΣ

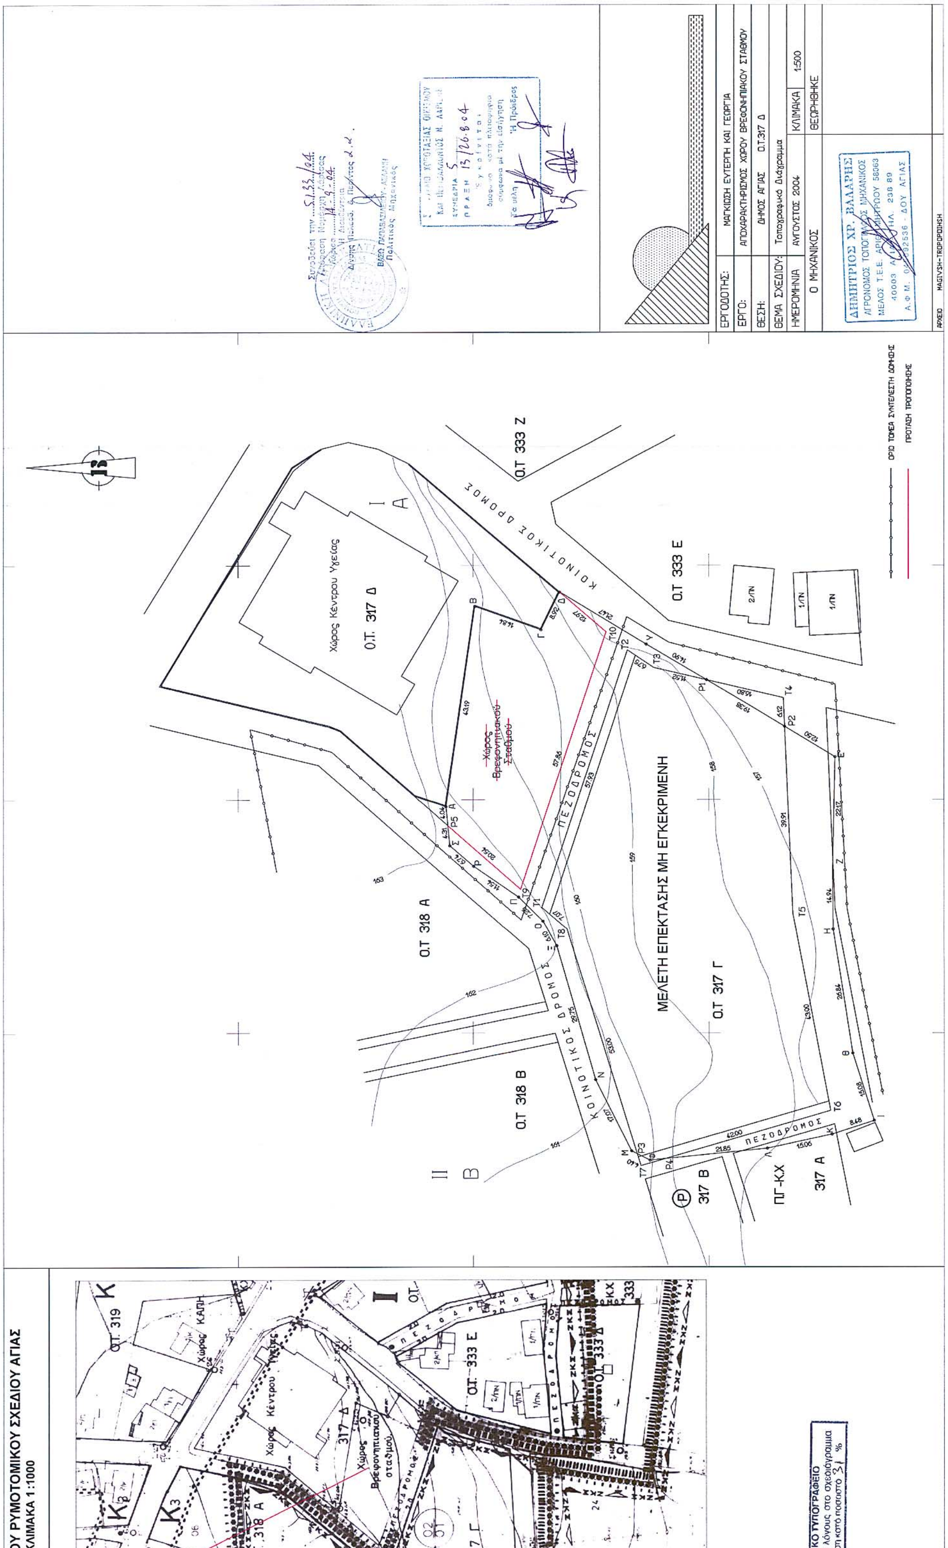
ΑΠΟΣΠΑΣΜΑ ΕΓΚΕΚΡΙΜΕΝΟΥ ΡΥΜΟΤΟΜΙΚΟΥ ΣΧΕΔΙΟΥ ΑΓΙΑΣ
ΚΛΙΜΑΚΑ 1:1000
ΘΕΣΗ ΟΙΚΟΠΕΔΟΥ
ΕΘΝΙΚΟ ΤΥΠΟΓΡΑΦΕΙΟ
Για τεχνικούς λόγους στο σχεδιάγραμμα έγινε σμίκρυνση κατά ποσοστό 31 %
Χώρος Κέντρου Υγείας
Ο.Τ. 317 Δ
ΜΕΛΕΤΗ ΕΠΕΚΤΑΣΗΣ ΜΗ ΕΓΚΕΚΡΙΜΕΝΗ
Ο.Τ. 317 Γ
Ο.Τ. 318 Α
Ο.Τ. 318 Β
Ο.Τ. 333 Ε
Ο.Τ. 333 Ζ
ΚΟΙΝΟΤΙΚΟΣ ΔΡΟΜΟΣ
ΠΕΖΟΔΡΟΜΟΣ
ΟΡΙΟ ΤΟΜΕΑ ΣΥΝΤΕΛΕΣΤΗ ΔΟΜΗΣΗΣ
ΠΡΟΤΑΣΗ ΤΡΟΠΟΠΟΙΗΣΗΣ
ΕΡΓΟΔΟΤΗΣ: ΜΑΓΚΙΩΣΗ ΕΥΤΕΡΠΗ ΚΑΙ ΓΕΩΡΓΙΑ
ΕΡΓΟ: ΑΠΟΧΑΡΑΚΤΗΡΙΣΜΟΣ ΧΩΡΟΥ ΒΡΕΦΟΝΗΠΙΑΚΟΥ ΣΤΑΘΜΟΥ
ΘΕΣΗ: ΔΗΜΟΣ ΑΓΙΑΣ Ο.Τ.317 Δ
ΘΕΜΑ ΣΧΕΔΙΟΥ: Τοπογραφικό Διάγραμμα
ΗΜΕΡΟΜΗΝΙΑ ΑΥΓΟΥΣΤΟΣ 2004
ΚΛΙΜΑΚΑ 1:500
Ο ΜΗΧΑΝΙΚΟΣ
ΘΕΩΡΗΘΗΚΕ